

**DETERMINA N. 32**

**Milano, 13 giugno 2024**

**Estensore: Direzione Generale e Presidenza - Direzione Mercato Agroalimentare**

**Oggetto: Piano di allocazione P1 Ortofrutta**

---

**PREMESSO CHE**

- in data 17 marzo 2023 con Determina n.32 è stato approvato il Piano di Allocazione dei PdV del Padiglione 1.  
La società Arrigoni Chiara & C. è concessionaria dei PdV identificati con la sigla ORTO1\_ 48-49 a seguito di contratto sottoscritto in data 28 aprile 2023;
- in data 7 novembre 2023, la società Arrigoni Chiara & C. è subentrata nel rapporto concessorio della società Maia Frutta, succedendo nell'assegnazione dei PdV nel Padiglione 1 identificati con la sigla ORTO1\_80-81 a seguito di contratto sottoscritto in data 28 aprile 2023;
- la società Arrigoni Chiara & C. è pertanto concessionaria di n. 4 PdV non contigui così distribuiti: n. 2 PdV nel Padiglione 1 sud e n. 2 PdV nel Padiglione 1 nord.

**CONSIDERATO CHE**

- in data 27 maggio 2024, a seguito di liquidazione giudiziale a carico della società Centrale Ortofrutticola, è stata disposta la revoca della concessione per i PdV ORTO1\_1-2-3-4 che sono pertanto rientrati nella disponibilità di Sogemi;
- con comunicazione del 29 maggio 2024, la società Arrigoni Chiara & C. ha presentato istanza di trasferimento nei predetti PdV ORTO1\_1-2-3-4, per una più efficiente organizzazione commerciale ed operativa in PdV fra loro contigui;
- Con la citata Determina n.32 Sogemi si è *"riservata la facoltà di apportare eventuali modifiche nella distribuzione in conformità al criterio della massima occupazione e migliore allocazione degli spazi disponibili"*;
- Sogemi si è altresì riservata di *"offrire in assegnazione in via diretta al Consorzio Produttori Ortofrutticoli, nel caso di rinunce o revoche di assegnazioni, fino a un numero massimo di n. 8 PdV"*.

Tutto ciò premesso e considerato, la Società

**DETERMINA**

di modificare il Piano di allocazione P1 Ortofrutta e per l'effetto:

- risolvere i contratti di concessione di cui in premessa, disponendo la riconsegna dei PdV ORTO1\_80-81 entro il 07 luglio 2024 e dei PdV ORTO1\_48-49 entro il 30 settembre 2024; i PdV dovranno essere riconsegnati in buono stato di conservazione, liberi da

- persone e cose senza alcun riconoscimento economico per eventuali migliorie apportate
- assegnare alla società Arrigoni Chiara & C. i PdV ORTO1\_1-2-3-4 nello stato di fatto in cui si trovano con decorrenza 24 giugno 2024
  - assegnare i PdV identificati dalle sigle ORTO1\_48-49 e ORTO1\_80-81 al Consorzio Produttori Ortofrutticoli


L'efficacia della presente Determina è subordinata alla stipulazione dei nuovi contratti di concessione entro il 21 giugno 2024.

*Il Direttore del Mercato Ortofrutticolo*

*Il Presidente e Direttore Generale*

Firmato digitalmente da: NICOLA DAVIDE  
ZAFFRA  
Data: 13/06/2024 15:35:29

Firmato digitalmente da: CESARE FERRERO  
Data: 13/06/2024 16:41:29

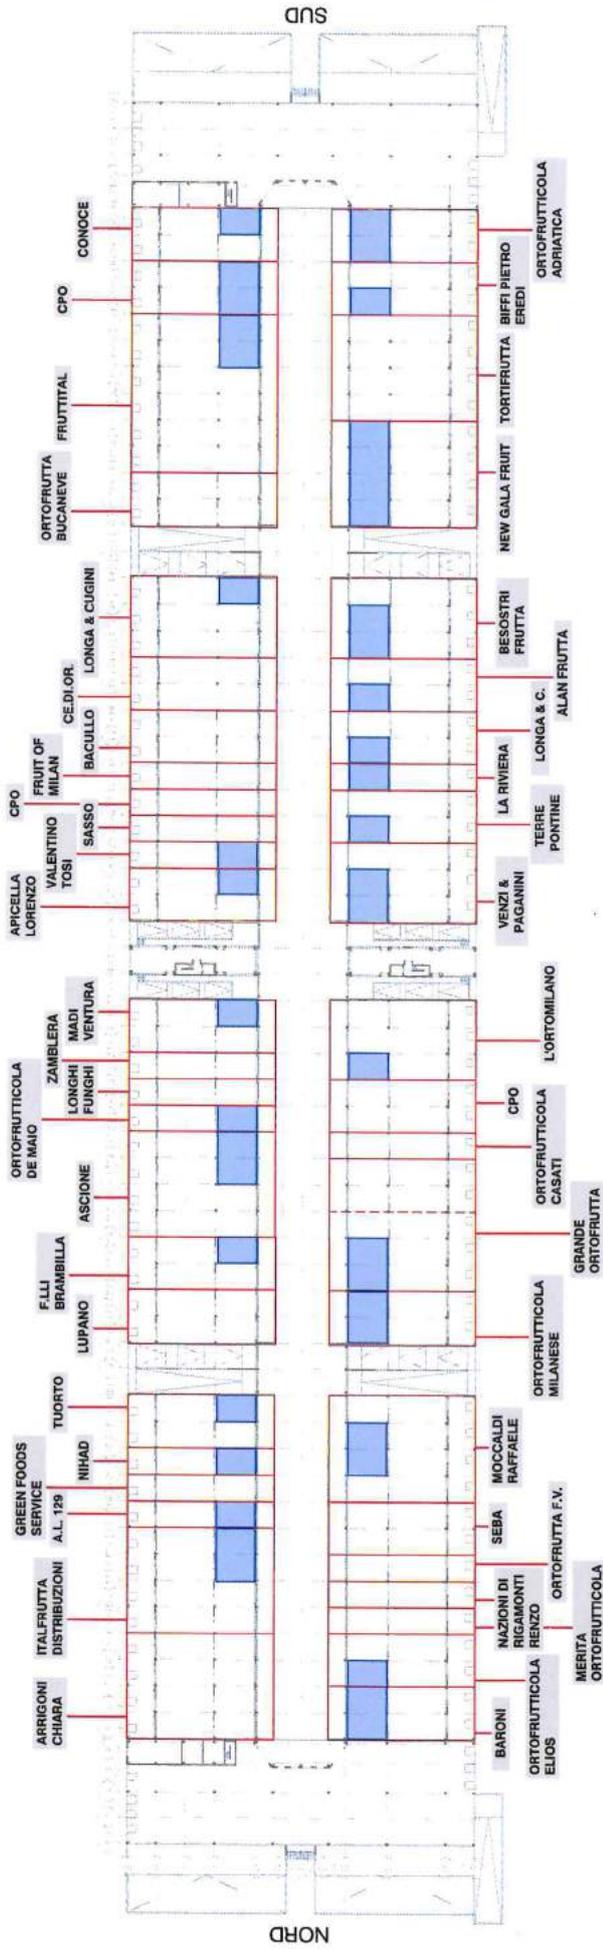

PLANIMETRIA - scala 1:1000

Firmato digitalmente da:  
CESARE FERRERO  
Data: 13/06/2024 16:45:56

SO.GE.M.I. S.p.A.

lavoro NUOVO MERCATO ORTOFRUTTICOLO (NMO)  
ORTOFRUTTA 1

data 12/06/2024  
oggetto PLANIMETRIA GENERALE