

Milano, 11 aprile 2025

DETERMINA N. 24

Estensore: Presidente e Direttore Generale

Oggetto: PIANO DI ALLOCAZIONE P2 ORTOFRUTTA - AGGIORNAMENTO

Considerato che

- in data 5 maggio 2023 con Determina n. 45 è stato approvato il Piano di Allocazione dei Punti di Vendita del Padiglione 2 Ortofrutta.
- Sogemi ha assegnato i seguenti Punti di Vendita rientrati nella piena disponibilità della Società:
 - ORTO2_79 in data 07 maggio 2024
 - ORTO2_18 in data 23 gennaio 2025
- Sogemi ha autorizzato, nel rispetto del *Regolamento Subingresso Concessioni*, le seguenti operazioni:
 - subentro di Nuovafrutta Srl nel rapporto concessorio di Gruppo Carraturo Srl in data 6 novembre 2023
 - subentro di Ghibell Srl nel rapporto concessorio di New Service Fresh Srl in data 24 giugno 2024
 - subentro di Luigi Meda Srl nel rapporto concessorio di Aurora Ortofrutticola Srl in data 10 aprile 2025

in relazione


al criterio della massima occupazione e migliore allocazione degli spazi disponibili come stabilito nella suddetta Determina

tutto ciò premesso si determina di

aggiornare il Piano di Allocazione dei PdV del Padiglione 2 Ortofrutta (P2) come da planimetria allegata alla presente.

Il Presidente e Direttore Generale

Firmato digitalmente da:
CESARE FERRERO
Data: 11/04/2025 07:46:39

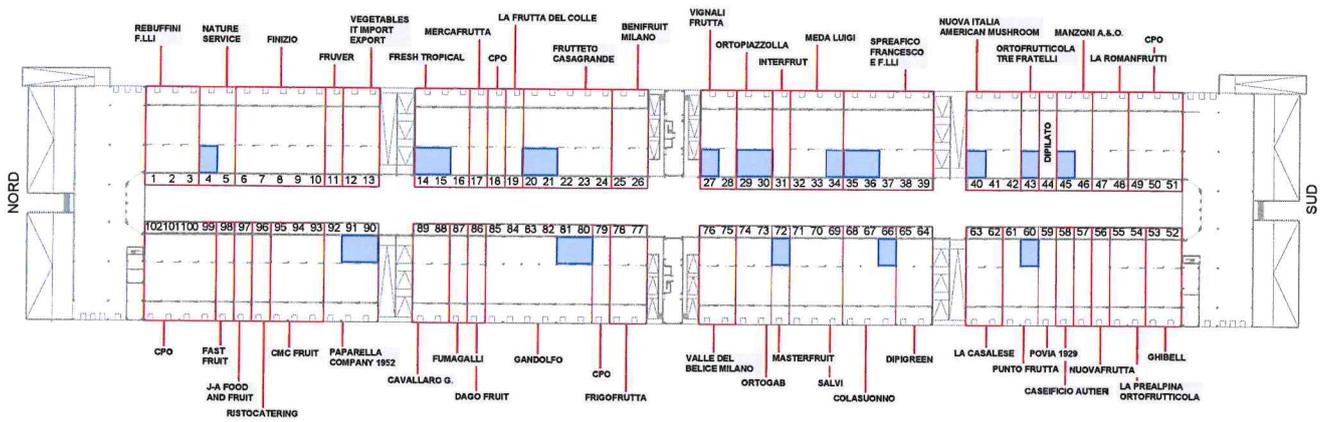

PLANIMETRIA - scala 1:1000

= PIANO PRIMO

SO.GE.M.I. S.p.A.	
lavoro	NUOVO MERCATO ORTOFRUTTICOLO (NMO) ORTOFRUTTA 2
data	07/04/2025
oggetto	PLANIMETRIA GENERALE